

% LIQUIDATION MOBILIER %



**!!ACTION INCLUANT QUE LES
MEUBLES DE CUISINE !!**



**LES PRIX DES APPAREILS, ACCESSOIRES ET PLAN DE TRAVAIL
SONT A SELECTIONNER ET A COMMANDER SEPREMENT !**

Menuiserie :

EXECUTION : Mango N°831 - Stratifié Frêne Gris veinage horizontal

SOCLE : Alu, hauteur 120 mm

POIGNEES : Profil N° 485 alu finition inox

COTE PLAQUE : Idem Face


DOS : Idem face

Prix exposition départ d'usine*


Prix d'épart d'usine sont exclus montage de la cuisine d'exposition

3'500.-




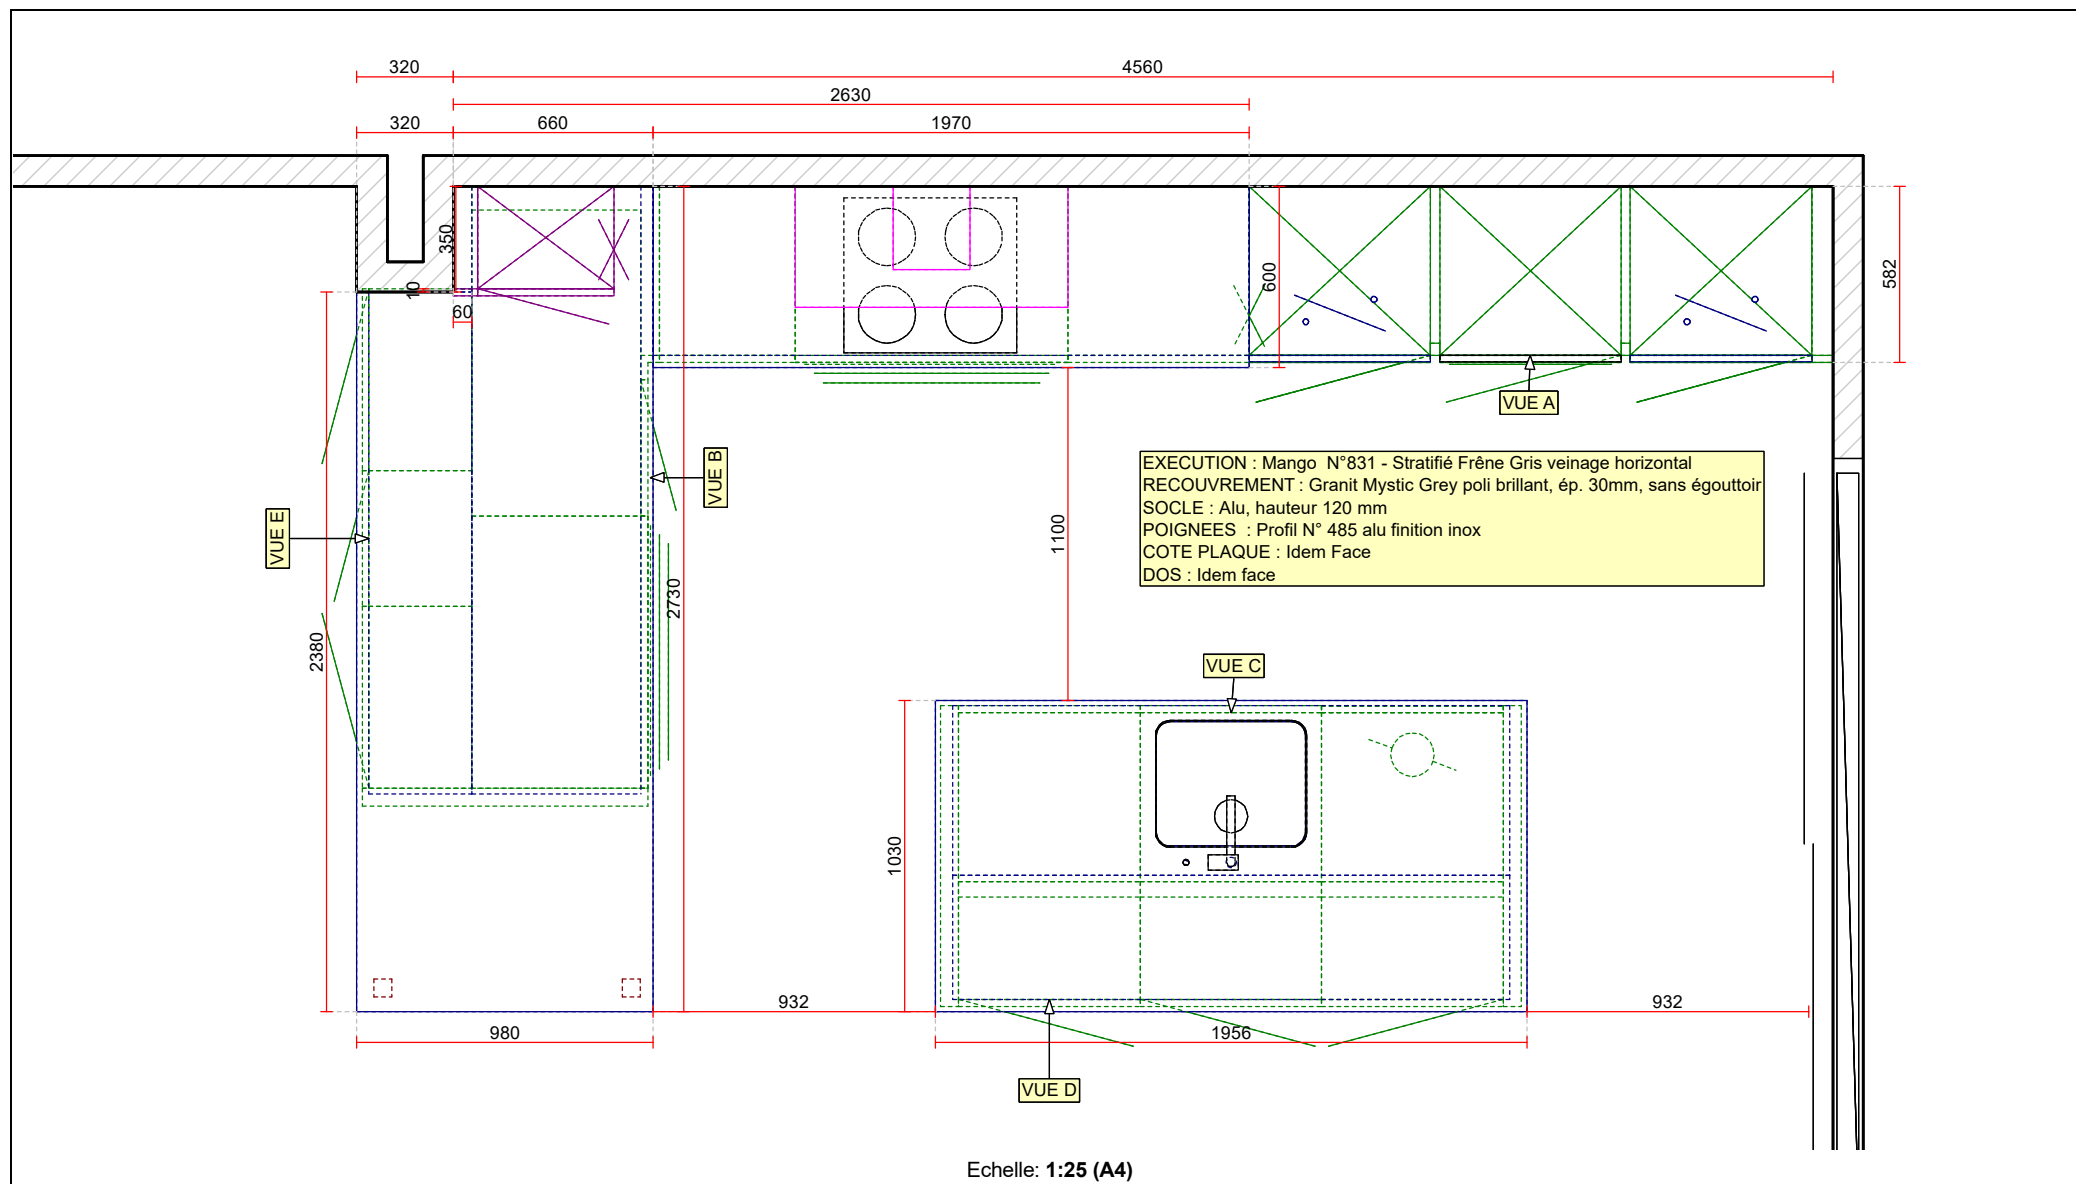

SARINA CUISINE SA Rte de Fribourg 80 1746 Prez-Vers-Noréaz Tél: 026/401.20.83 Fax: 026/401.20.86 E-Mail:	Projet			
	Client			
	Vendeur			Imprimé

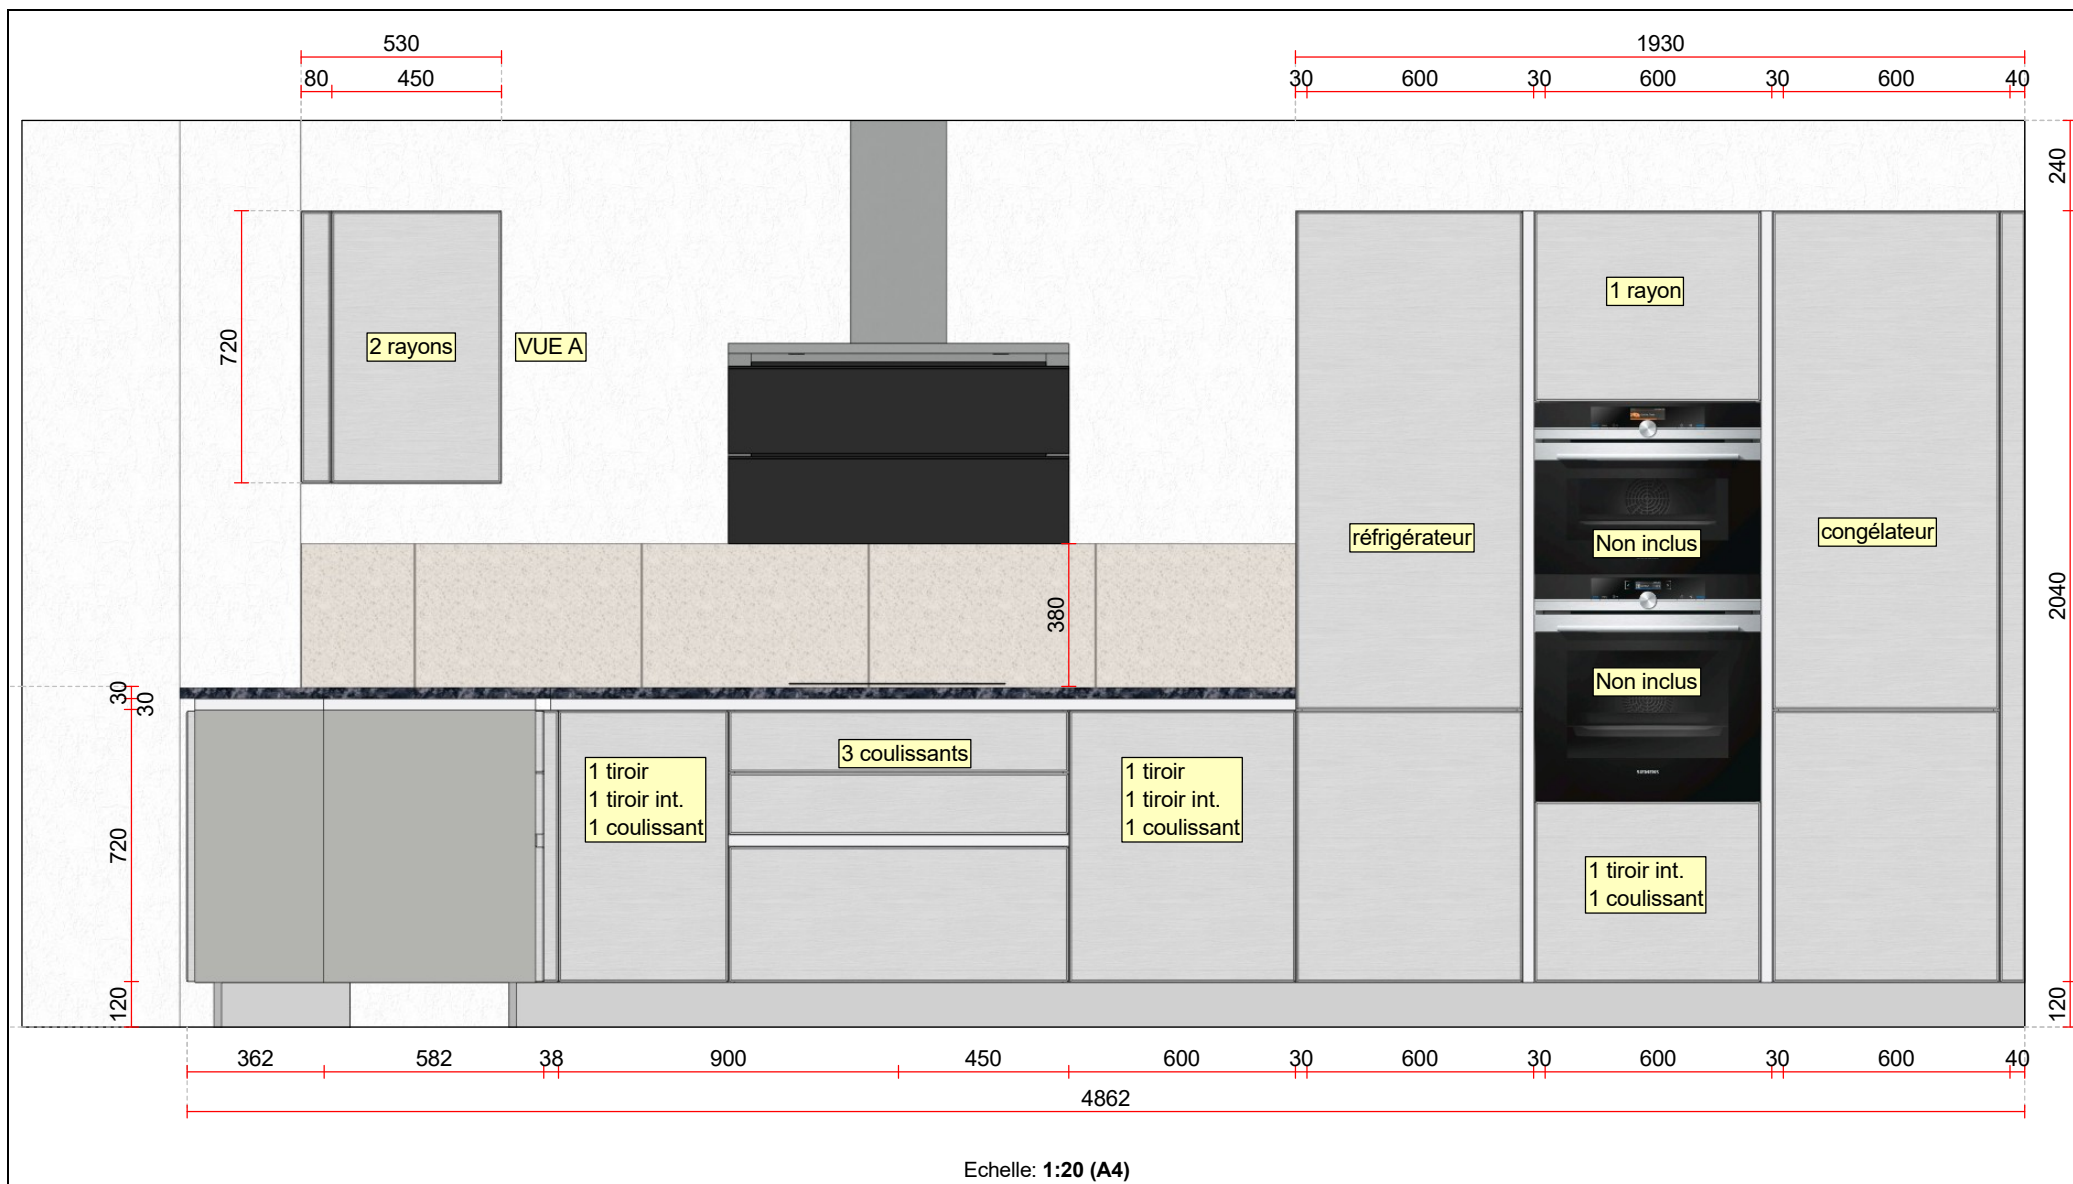

SARINA CUISINE SA Rte de Fribourg 80 1746 Prez-Vers-Noréaz Tél: 026/401.20.83 Fax: 026/401.20.86 E-Mail:	Projet					
	Client					
	Vendeur			Imprimé		

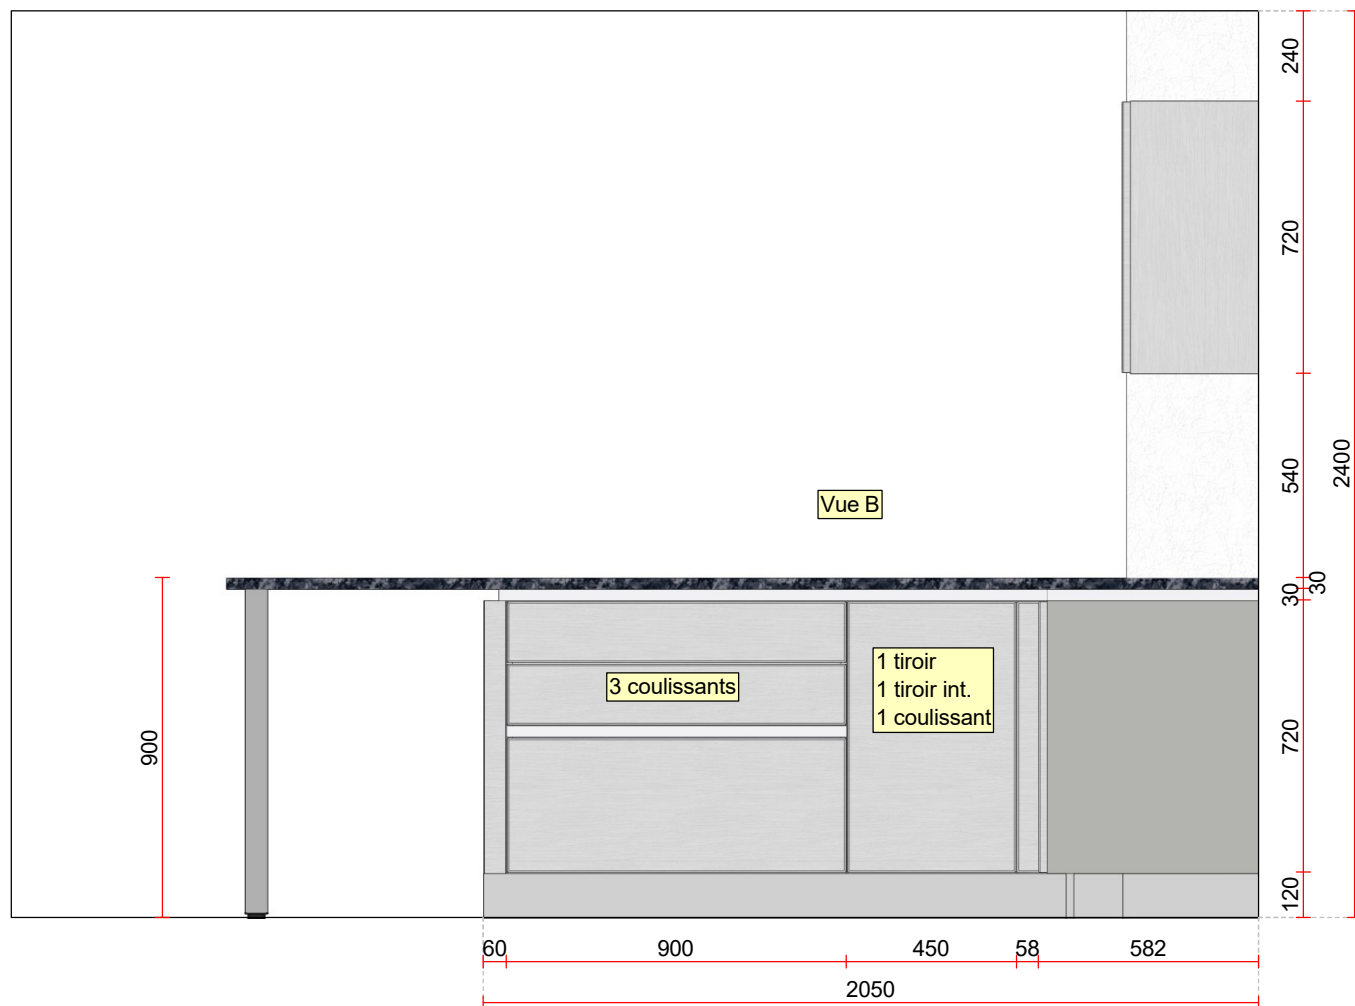

Echelle: 1:20 (A4)

SARINA CUISINE SA
Rte de Fribourg 80
1746 Prez-Vers-Noréaz
Tél: 026/401.20.83
Fax: 026/401.20.86
E-Mail:

Projet


Client

Vendeur

Imprimé

SARINA SA
cuisine swiss made

VUE C

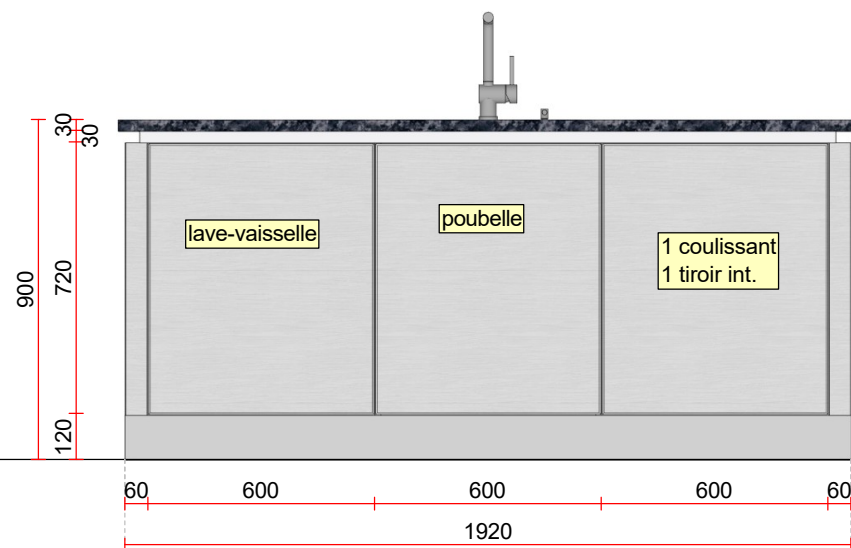

Echelle: 1:20 (A4)

SARINA CUISINE SA
Rte de Fribourg 80
1746 Prez-Vers-Noréaz
Tél: 026/401.20.83
Fax: 026/401.20.86
E-Mail:


Projet

Client

Vendeur

Imprimé

SARINA SA
cuisine swiss made

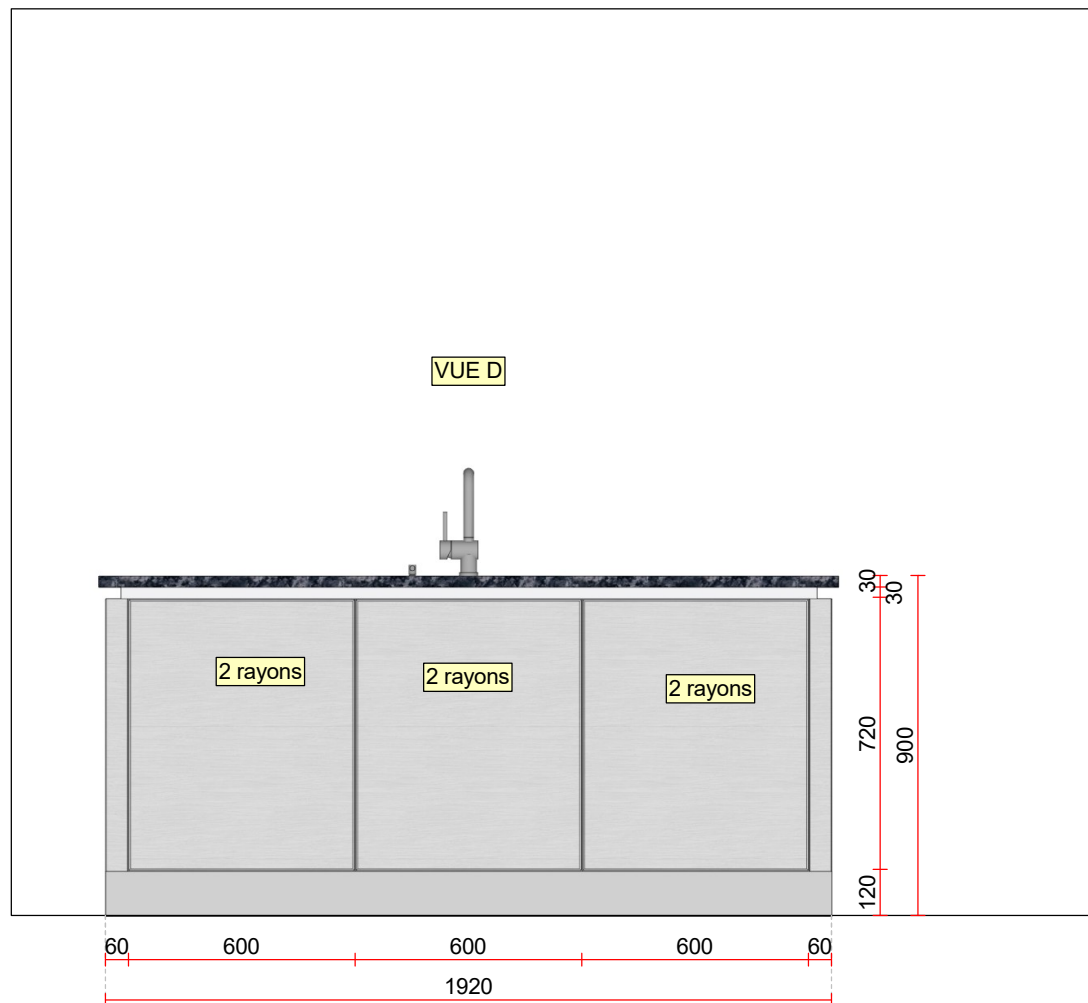

Echelle: 1:20 (A4)

SARINA CUISINE SA
Rte de Fribourg 80
1746 Prez-Vers-Noréaz
Tél: 026/401.20.83
Fax: 026/401.20.86
E-Mail:

Projet

Client

Vendeur

Imprimé

SARINA SA
cuisine swiss made



Echelle: 1:20 (A4)

SARINA CUISINE SA
Rte de Fribourg 80
1746 Prez-Vers-Noréaz
Tél: 026/401.20.83
Fax: 026/401.20.86
E-Mail:

Projet

Client

Vendeur

SARINA SA
cuisine swiss made